


# Wedding&Party 会場レイアウト

円卓×16台

椅子×180脚

ハイテーブル×3台

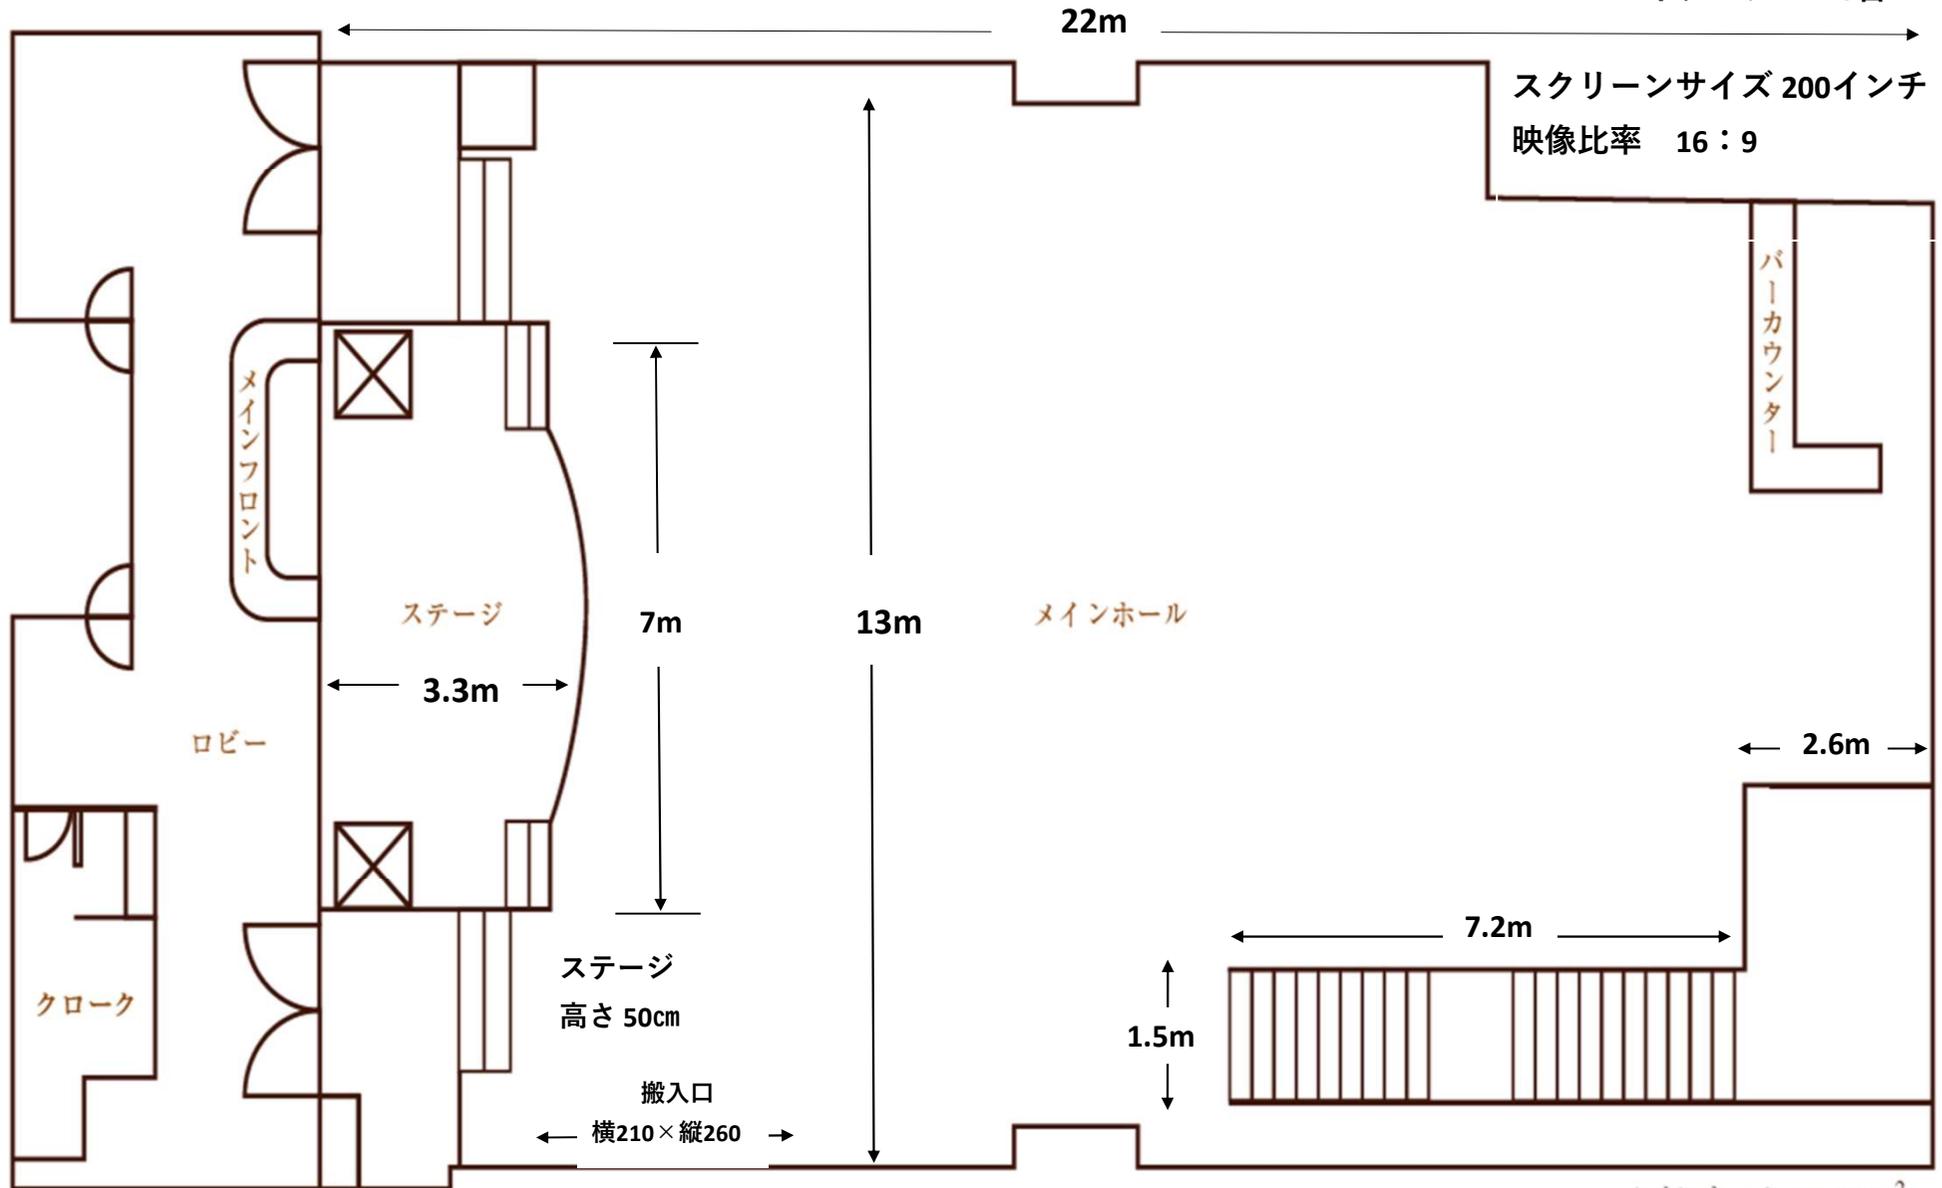

メインホール 294.328m<sup>2</sup>