


Wedding&Party 会場レイアウト

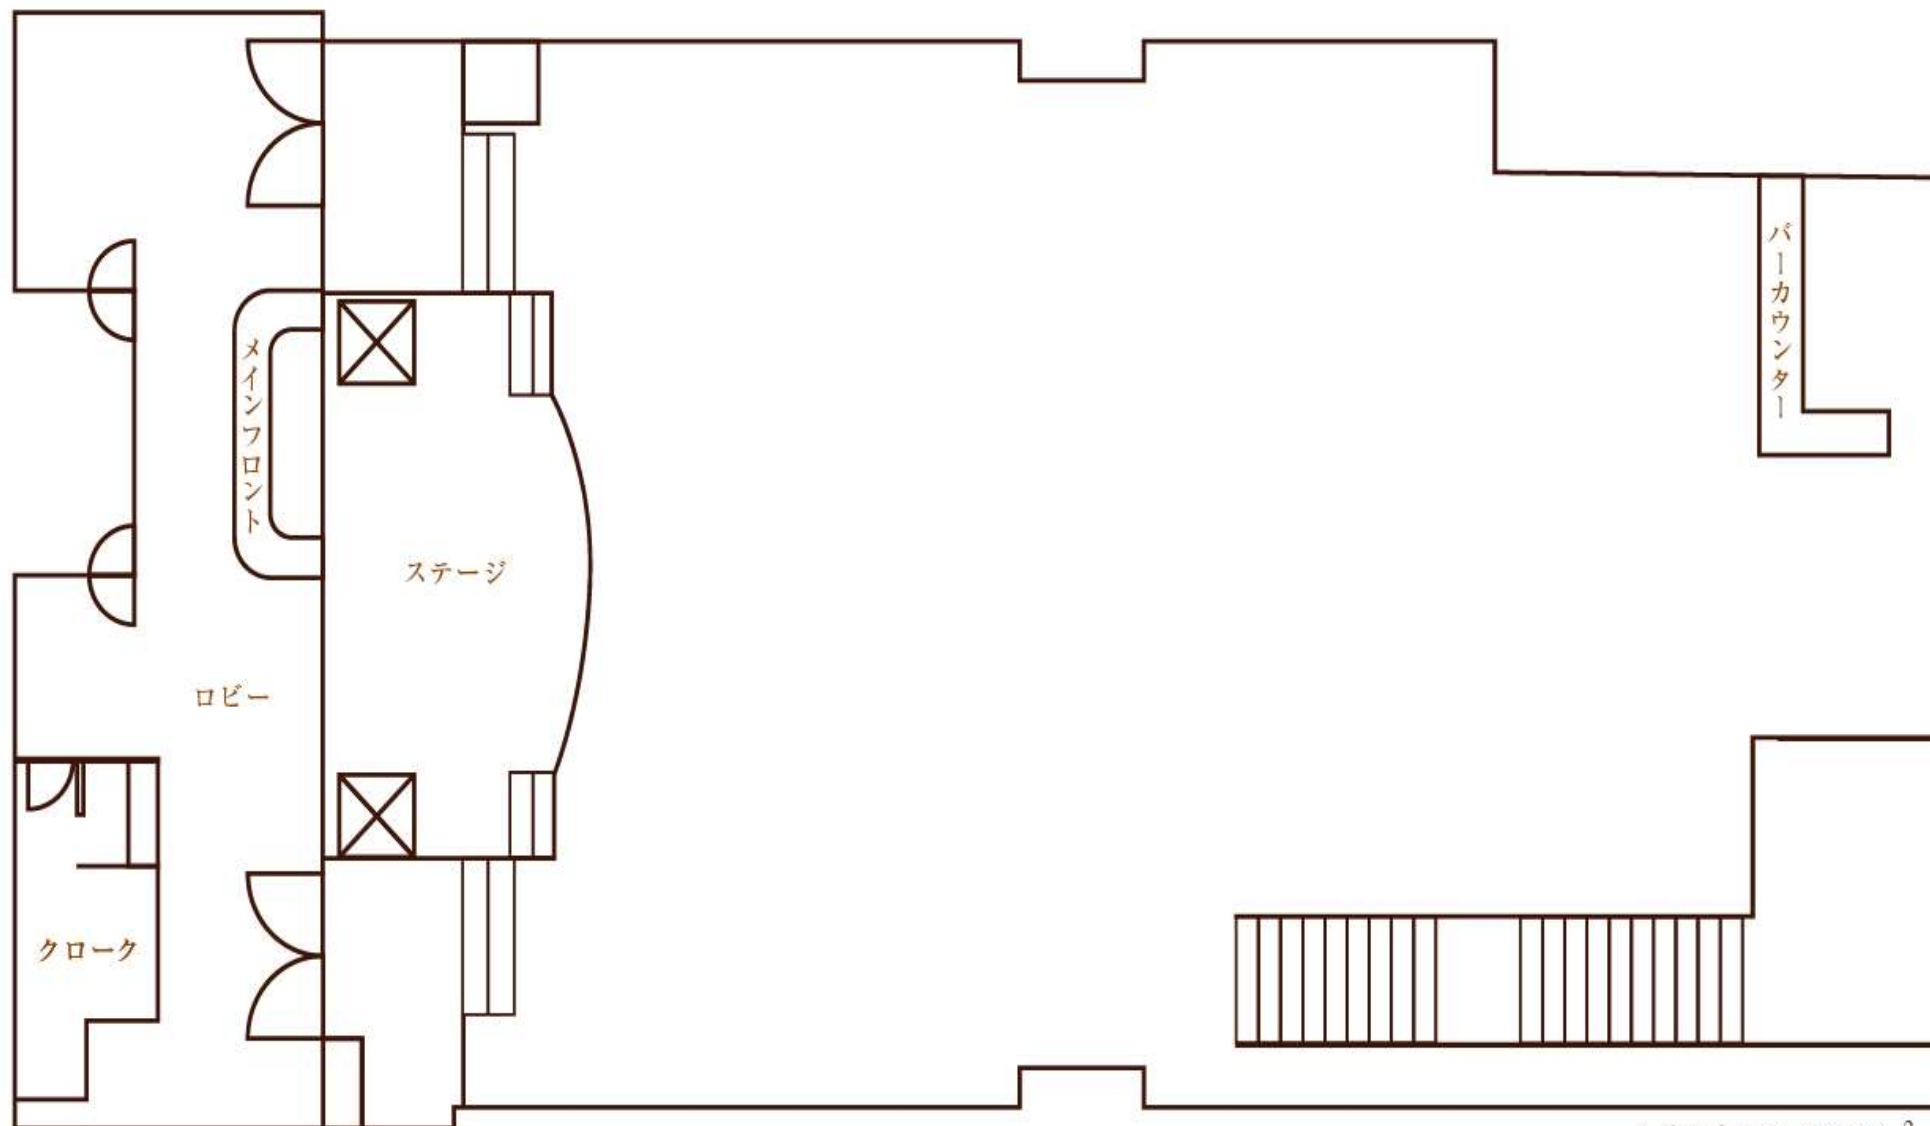

メインホール 294.328m²